



V8_ve5

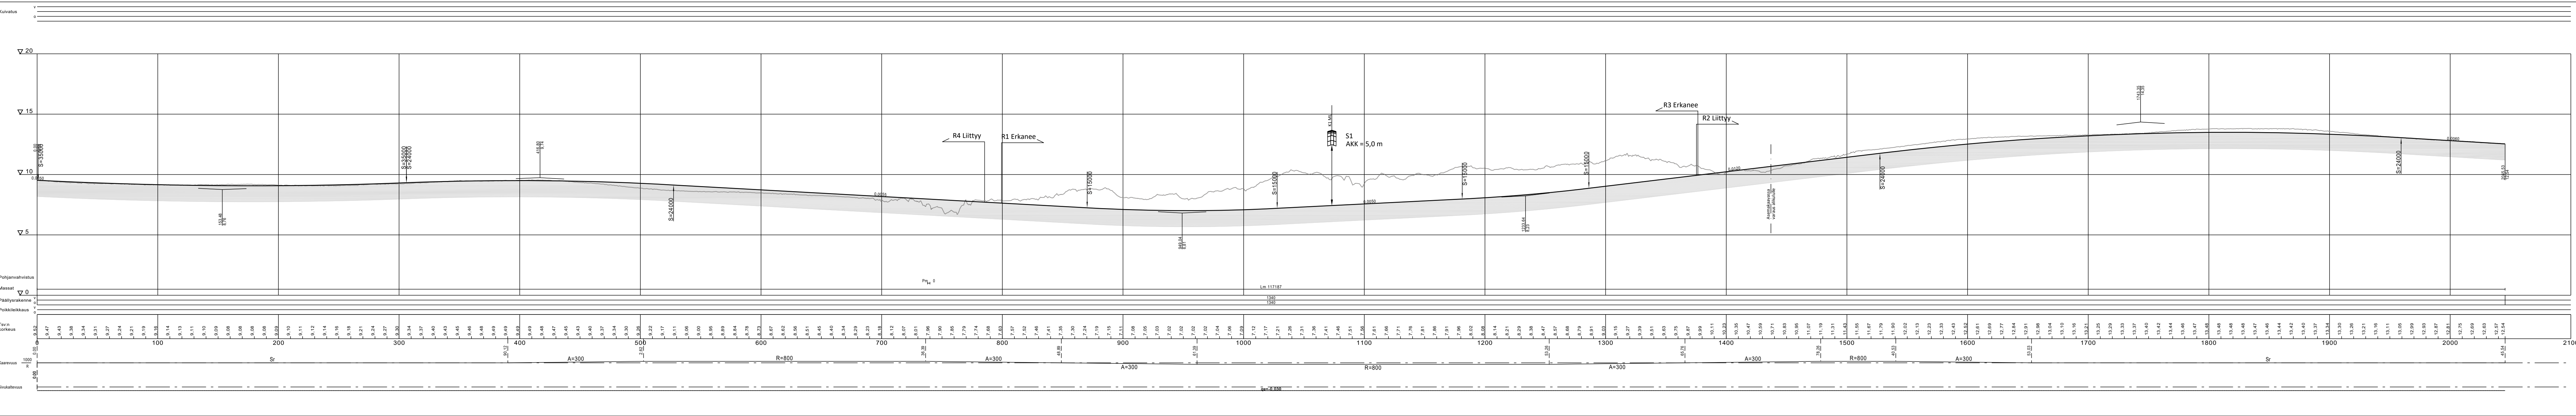


V8 pituusleikkaus
1:2000
Luonnos 13.10.2025

K1_Matkailutie_ml

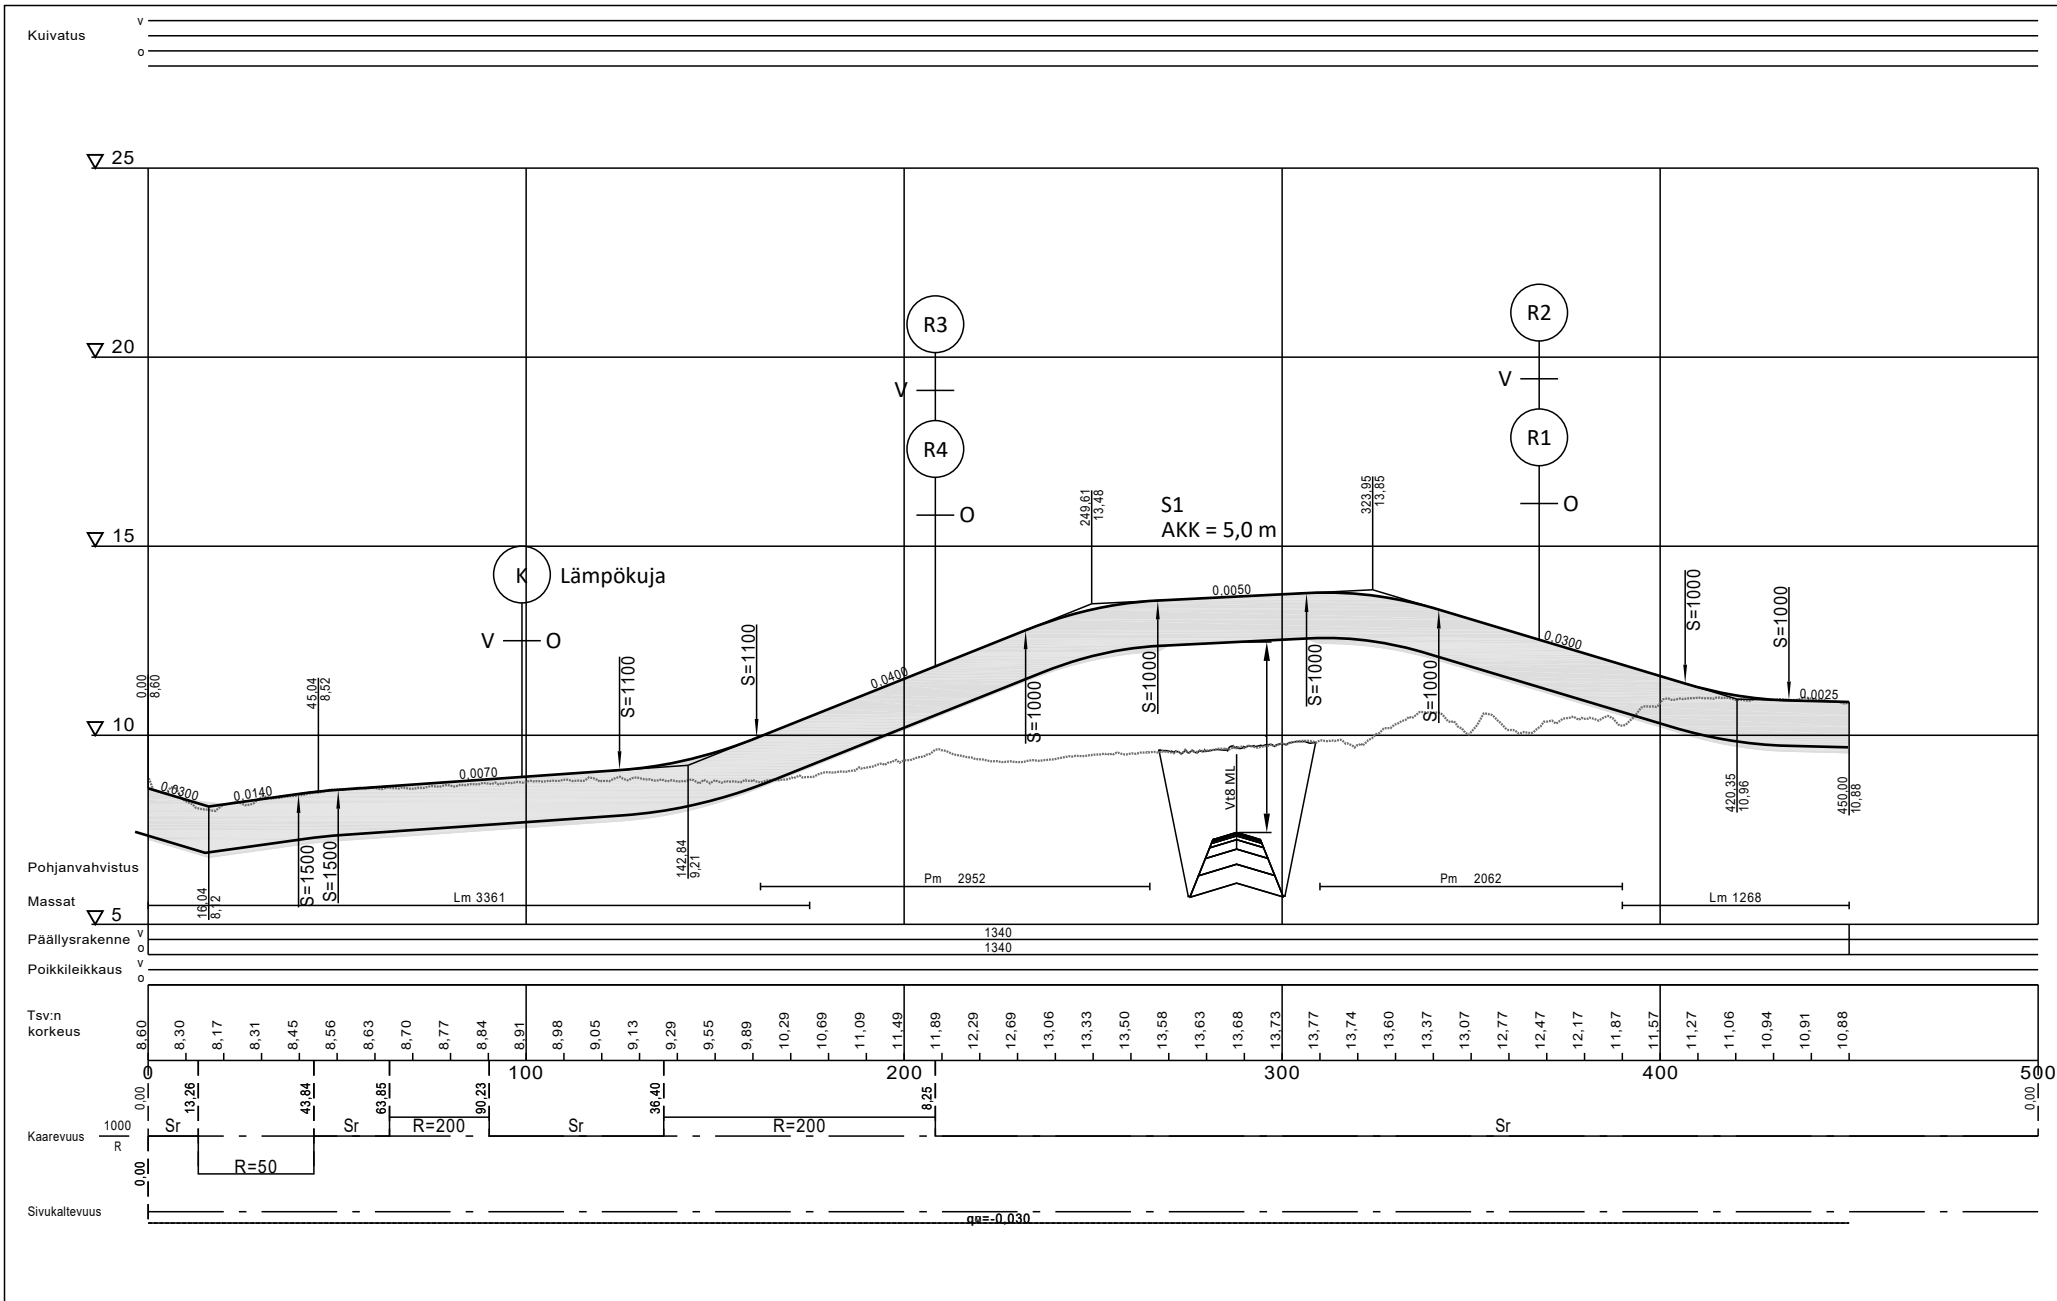

K1 pituusleikkaus
1:2000
Luonnos 13.10.2025

R1_ml

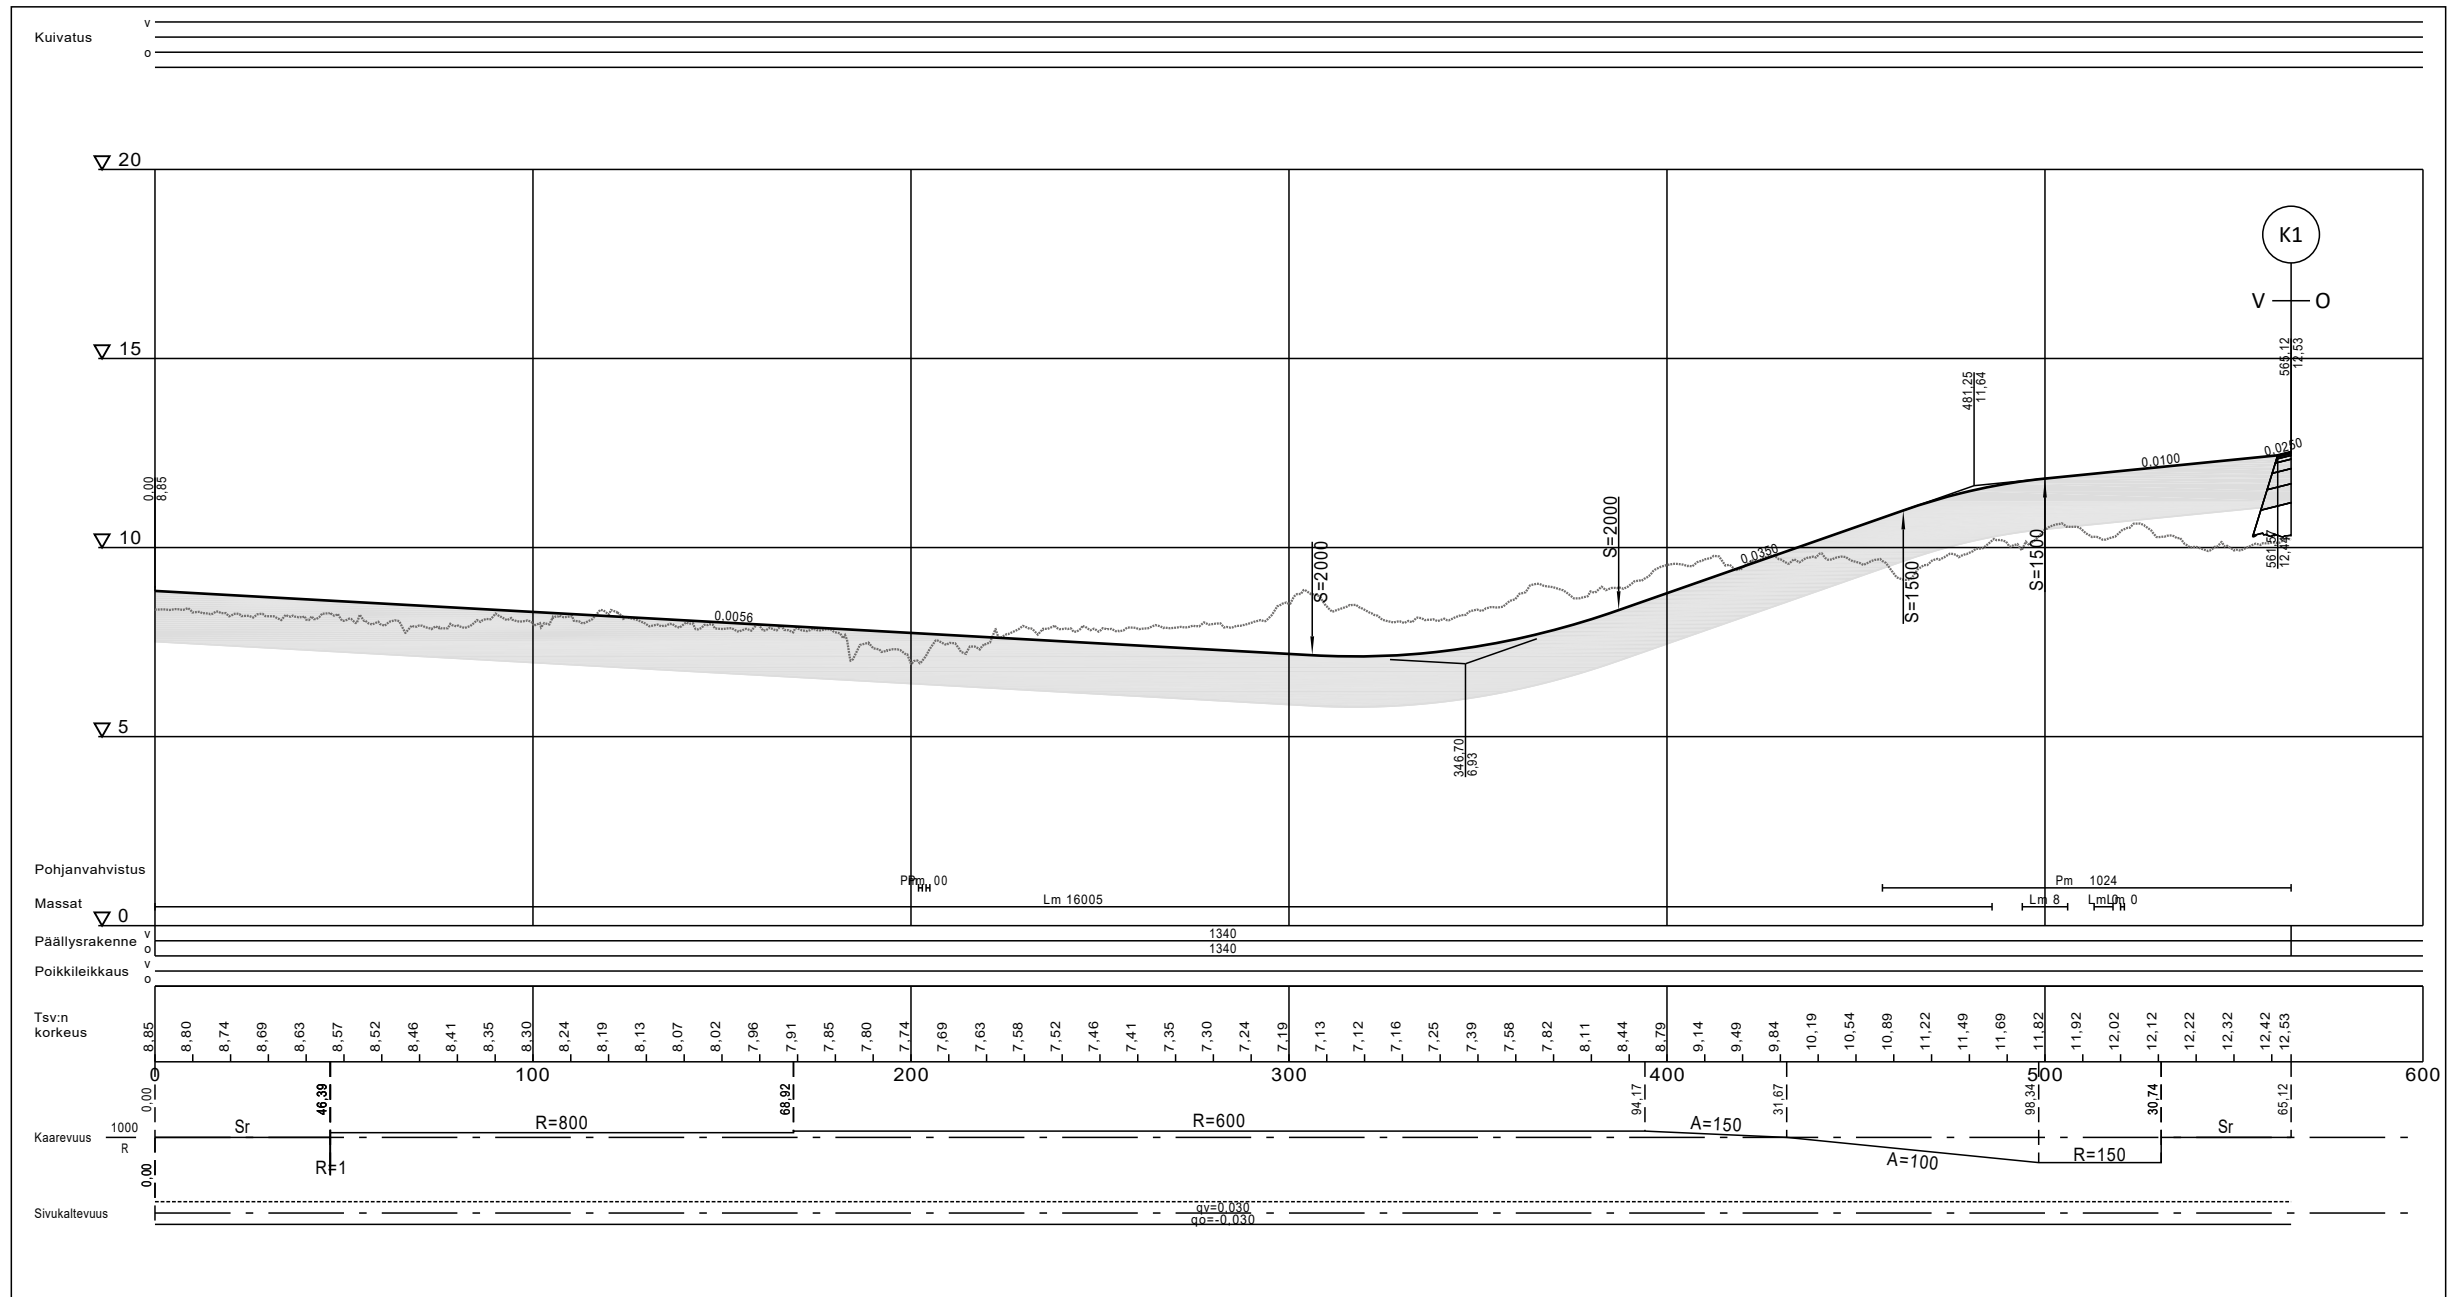


R1 pituusleikkaus
1:2000
Luonnos 13.10.2025

[illegible]


R2 pituusleikkaus
1:2000
Luonnos 13.10.2025

R3_ve5

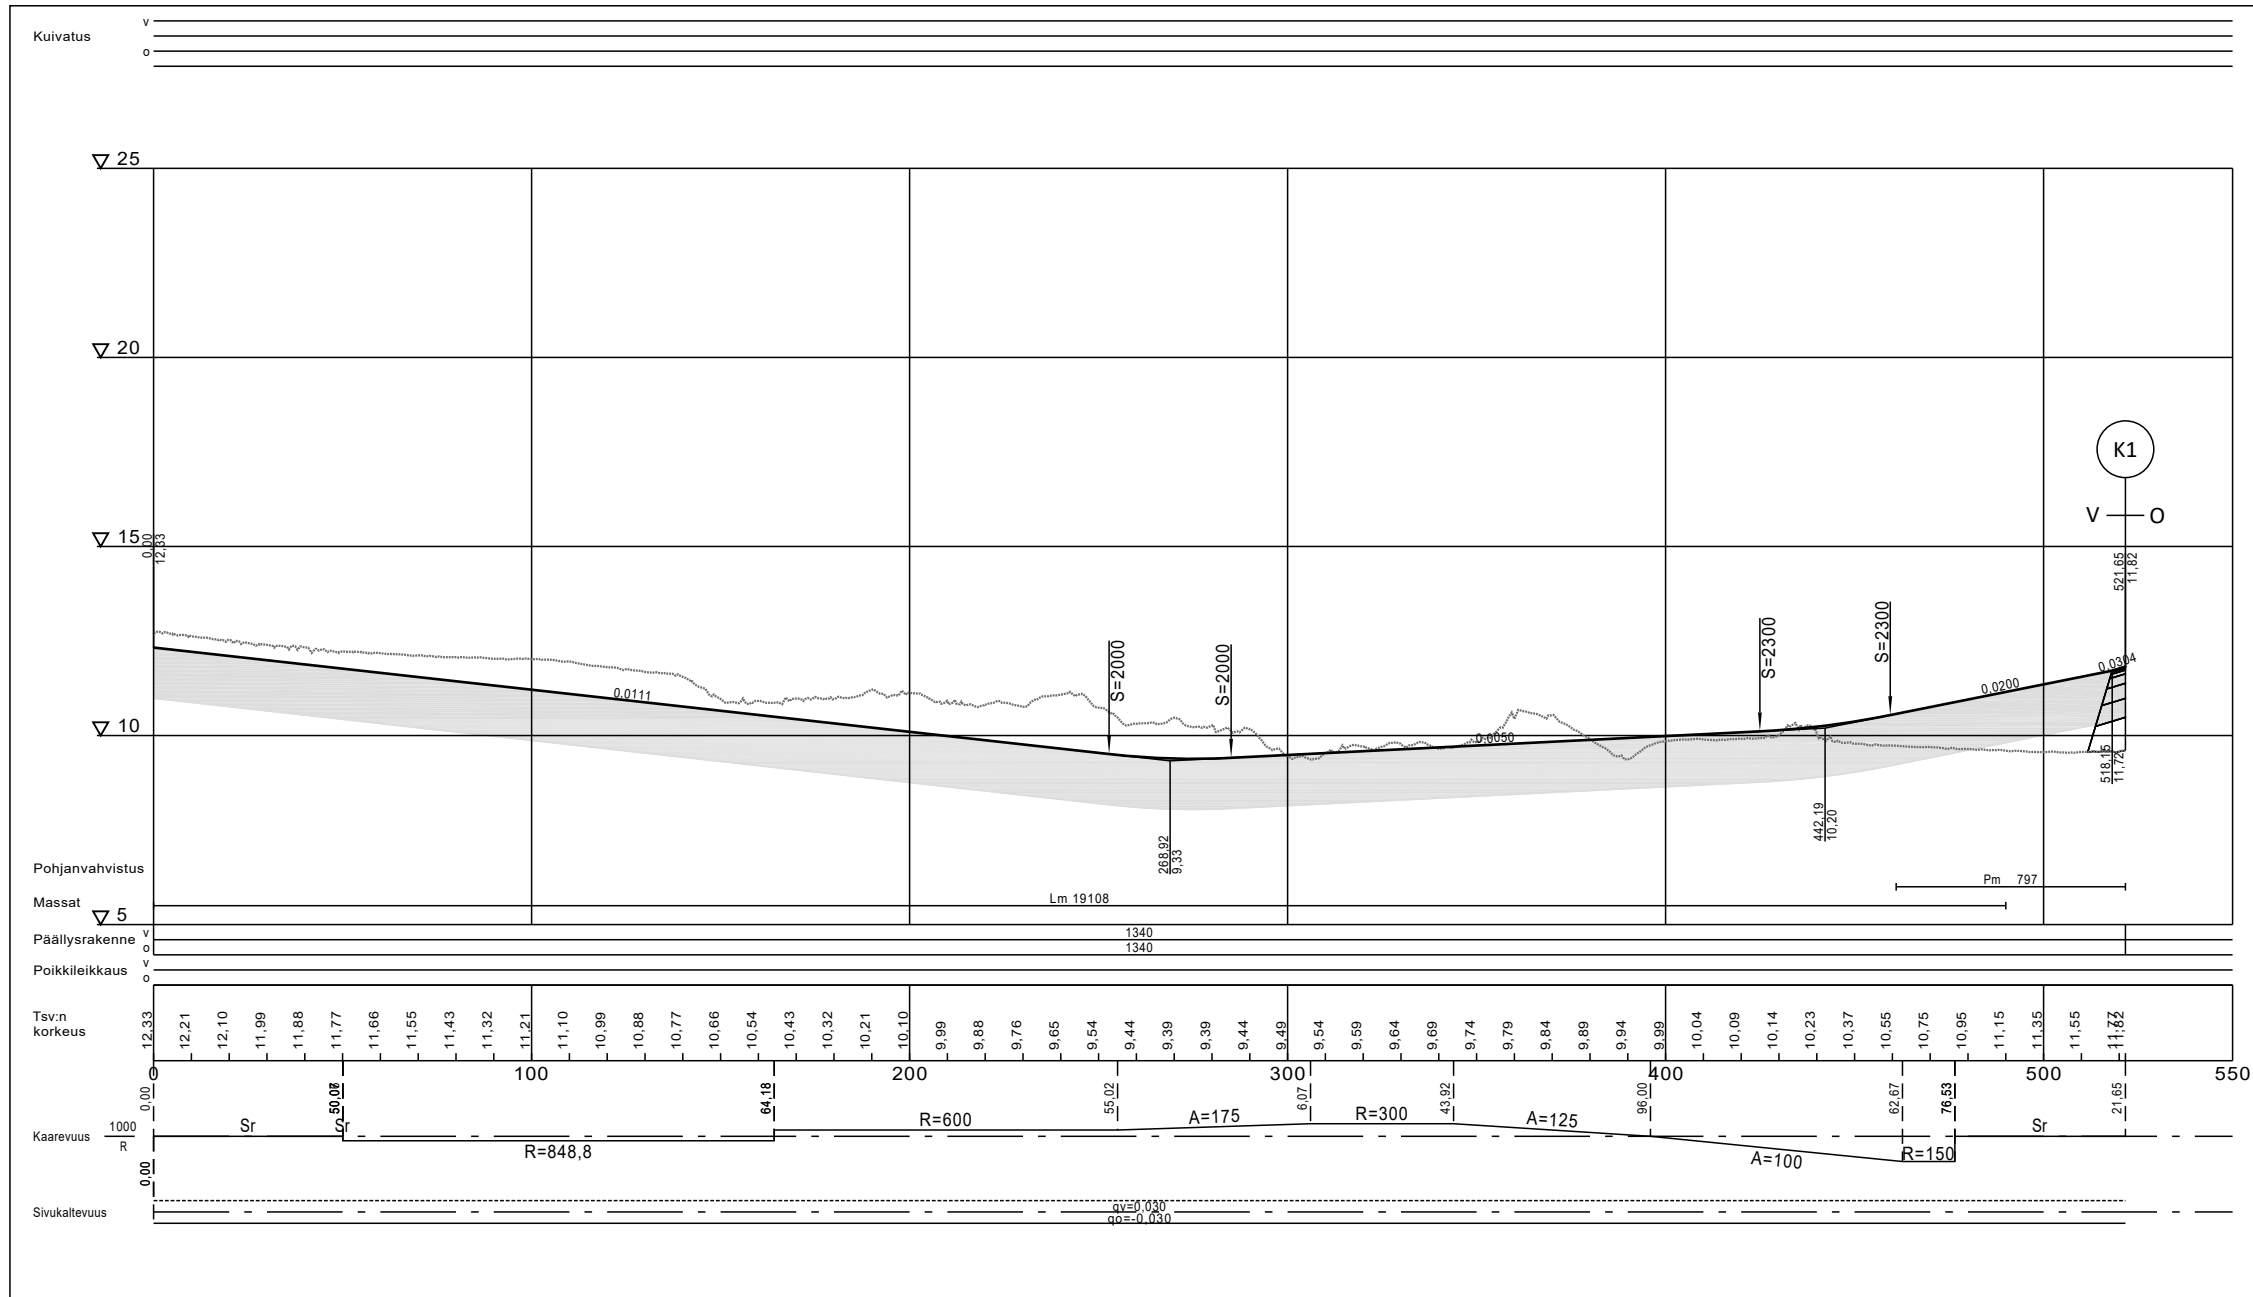

R3 pituusleikkaus
1:2000
Luonnos 13.10.2025

R4_ve5

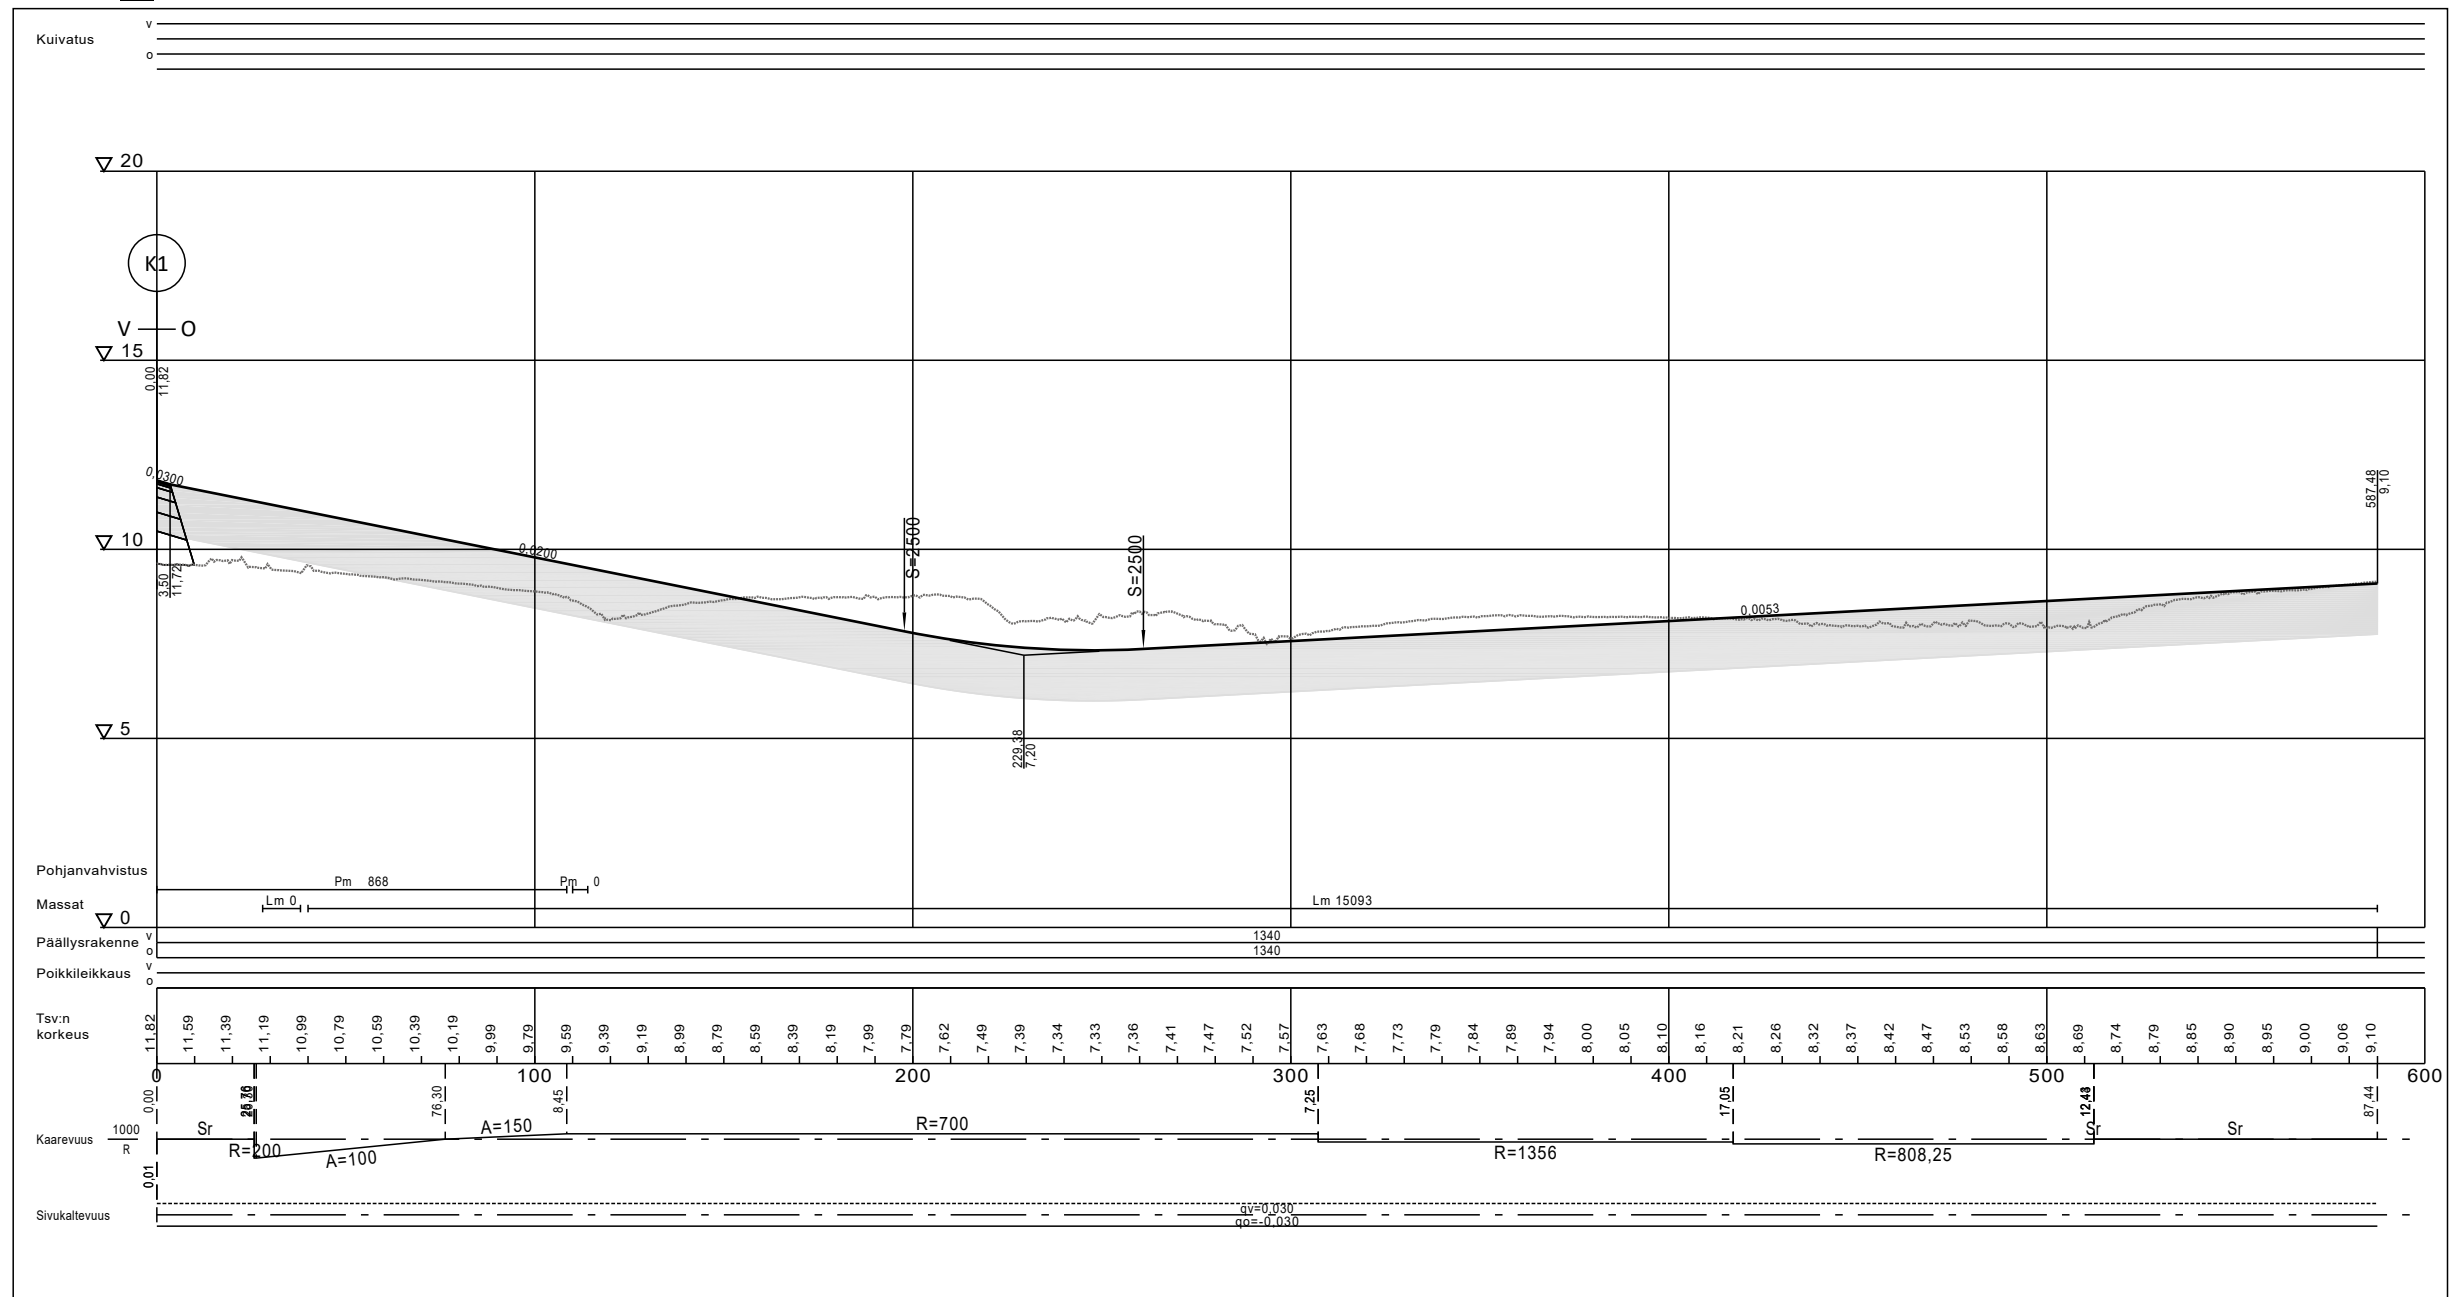

R4 pituusleikkaus
1:2000
Luonnos 13.10.2025